


405D - 10,9
 405C - 6,5
 405A - 3,8
 405B - 11,7

408A - 14,00
 408B - 5,00
 408C - 11,8
 408D - 9,3

408E - 5,5

= 77,9 m²

PRACOWNIA HISTOPATOLOGII

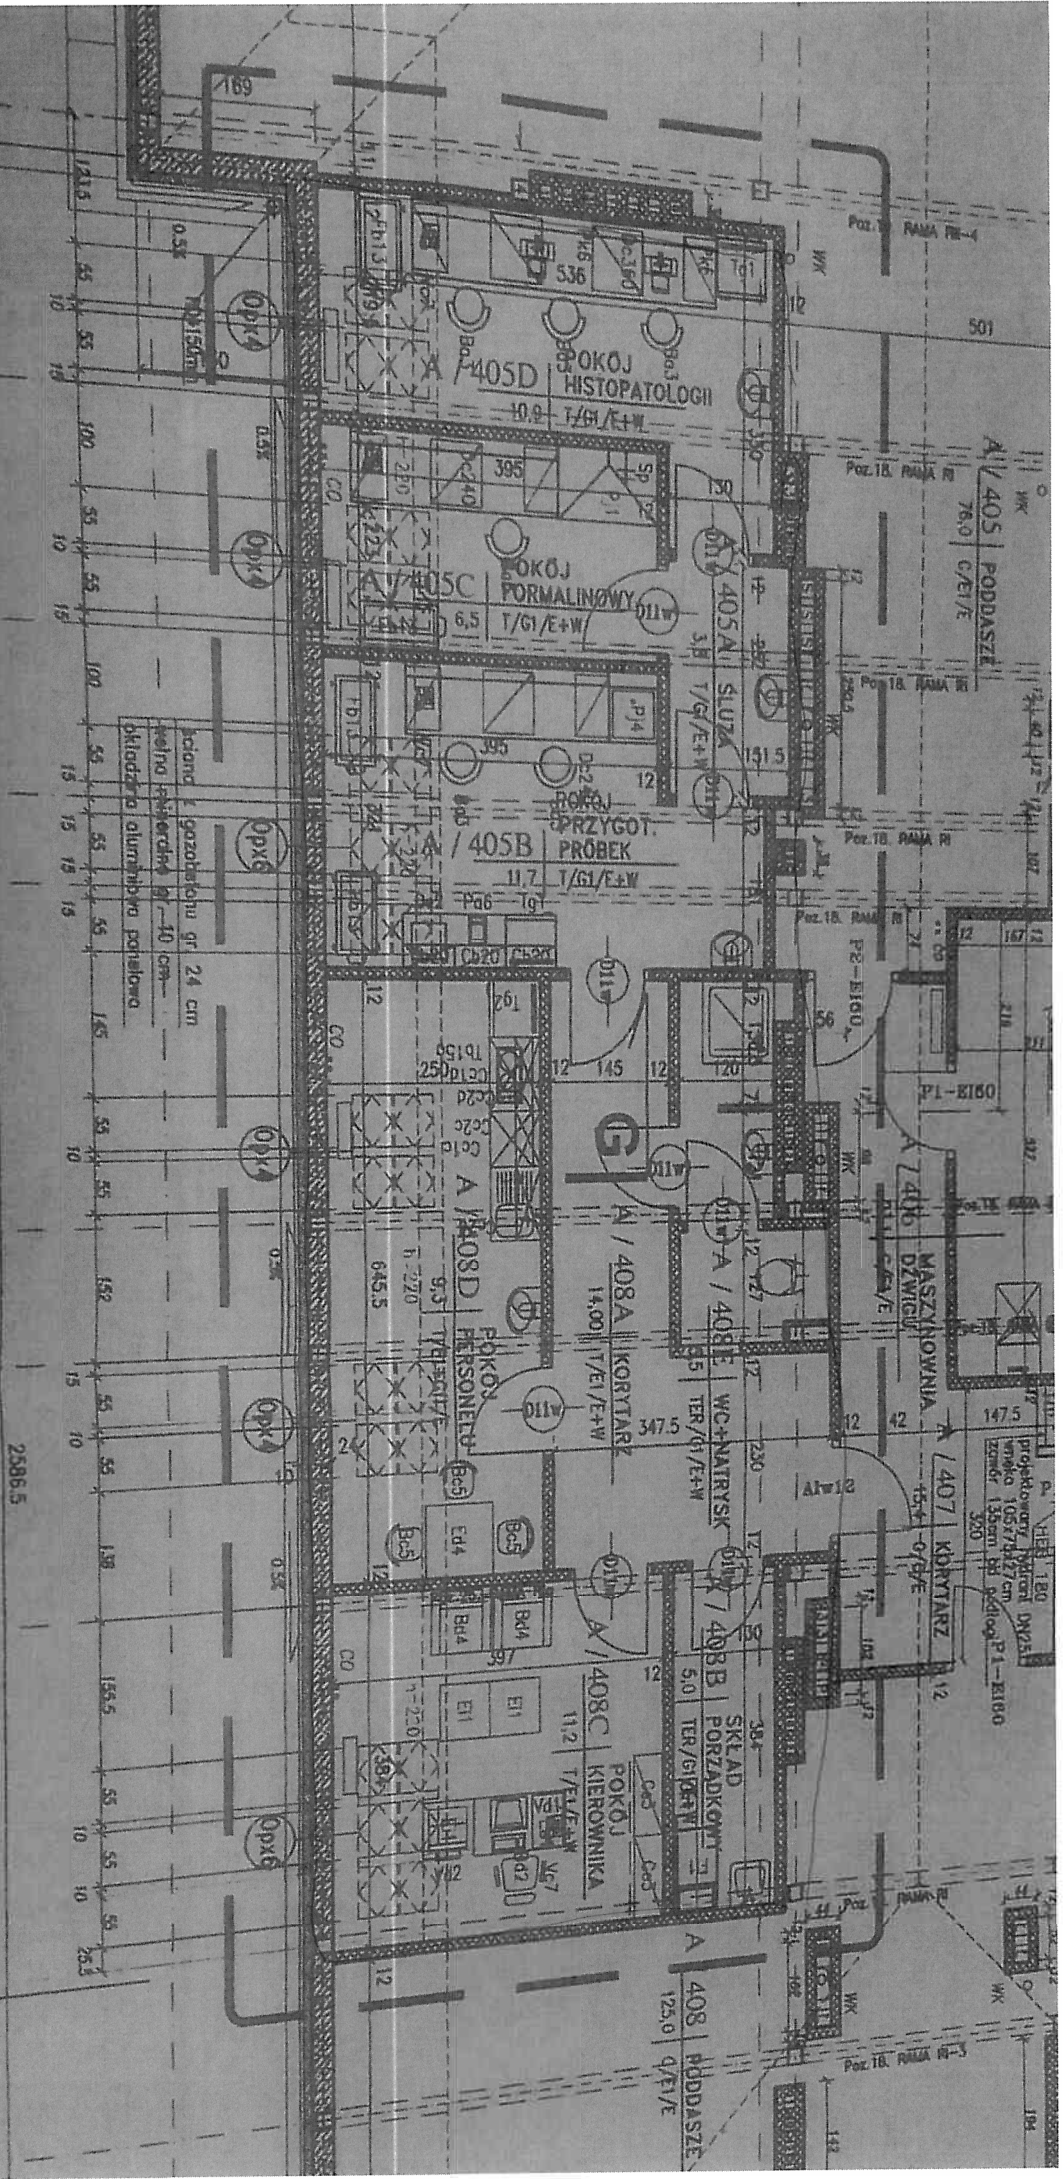

Załącznik Nr. 10